



**PLANTA BAIXA**  
ESCALA 1:125

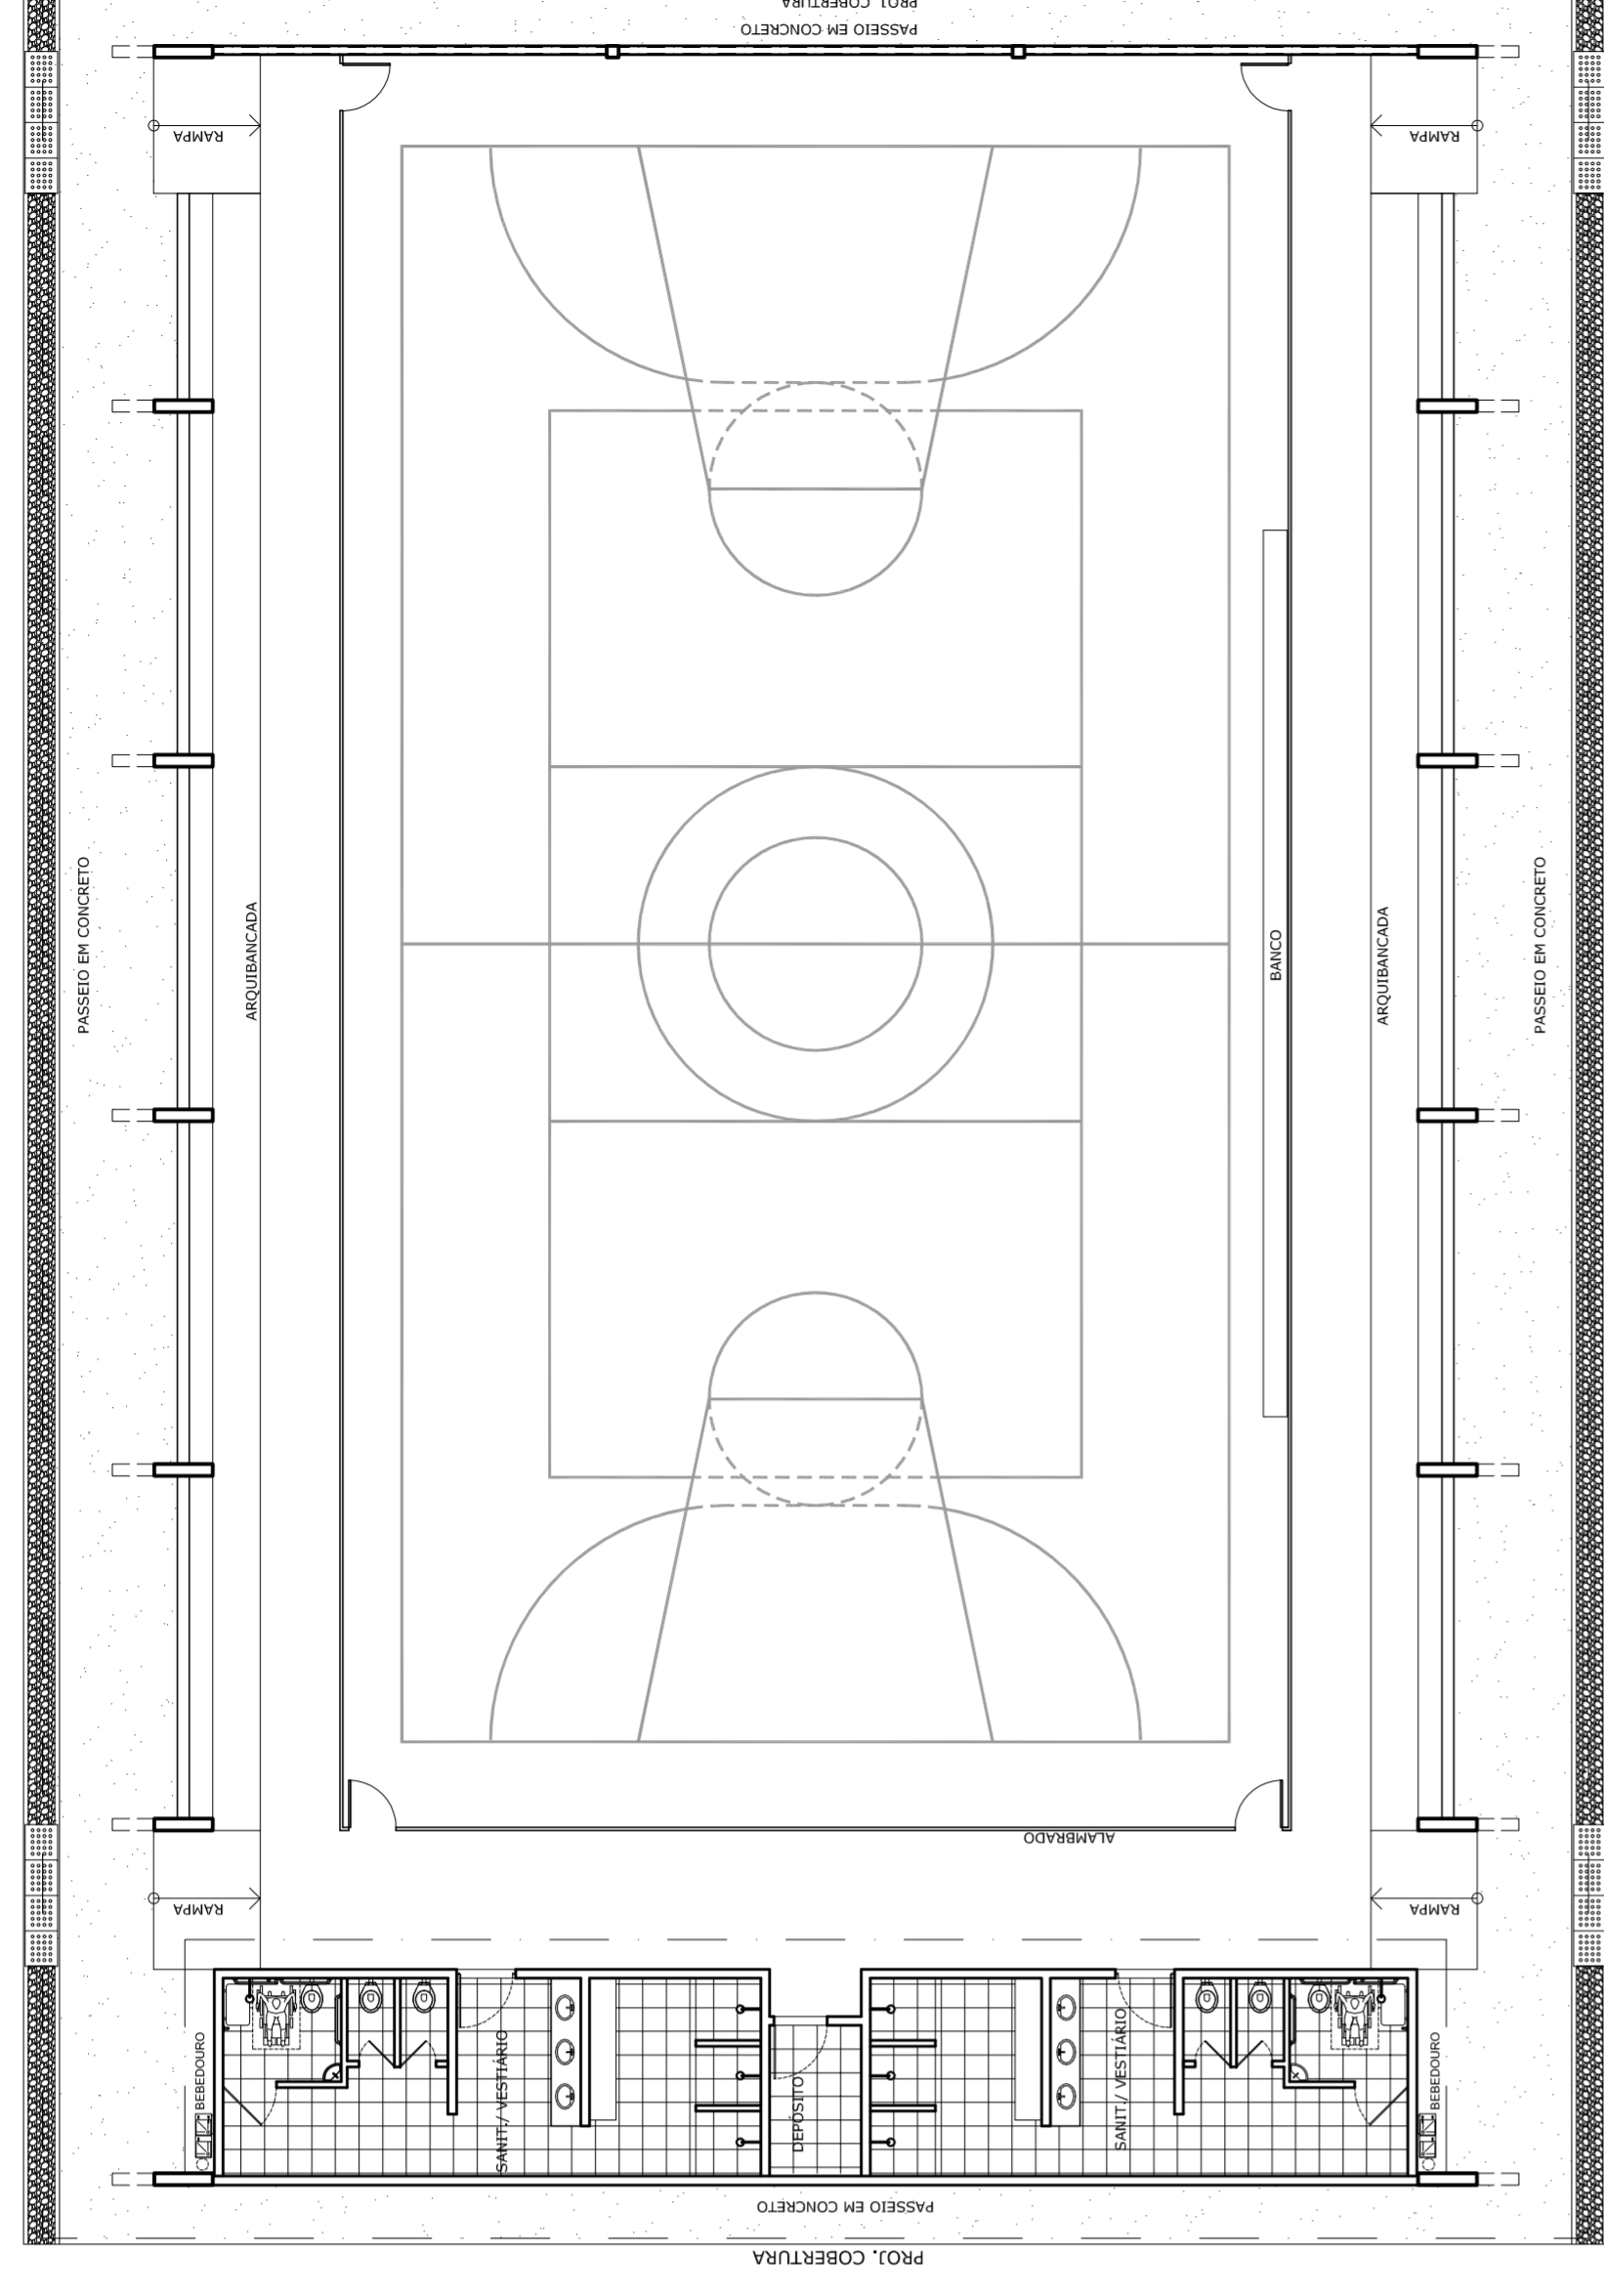


**LAYOUT**  
ESCALA 1:125


<b>PROJETO PADRÃO - FNDE</b>	
MUNICÍPIO - UF:	
PROPRIETÁRIO:	
ENDEREÇO:	
PROPRIETÁRIO:	
RESP. TÉCNICO:	
DUFO:	CREA
	RA
OBSERVAÇÕES:	
<b>QUADRA COBERTA COM VESTIÁRIO</b> <b>PROJETO ARQUITETÔNICO</b>	
COORDENAÇÃO	QUADRA COBERTA
CGEST - Coordenação Geral de Infraestrutura Educacional	PLANTA BAIXA, LAYOUT, CORTES E DETALHE ARQUIBANCADA
REVISÃO	ESCALA
R.00	INDICADA
R.00	DATA EMISSÃO
R.00	JULHO/2011
FORMATO	FRANCHA
AT (841 X 594)	01/05

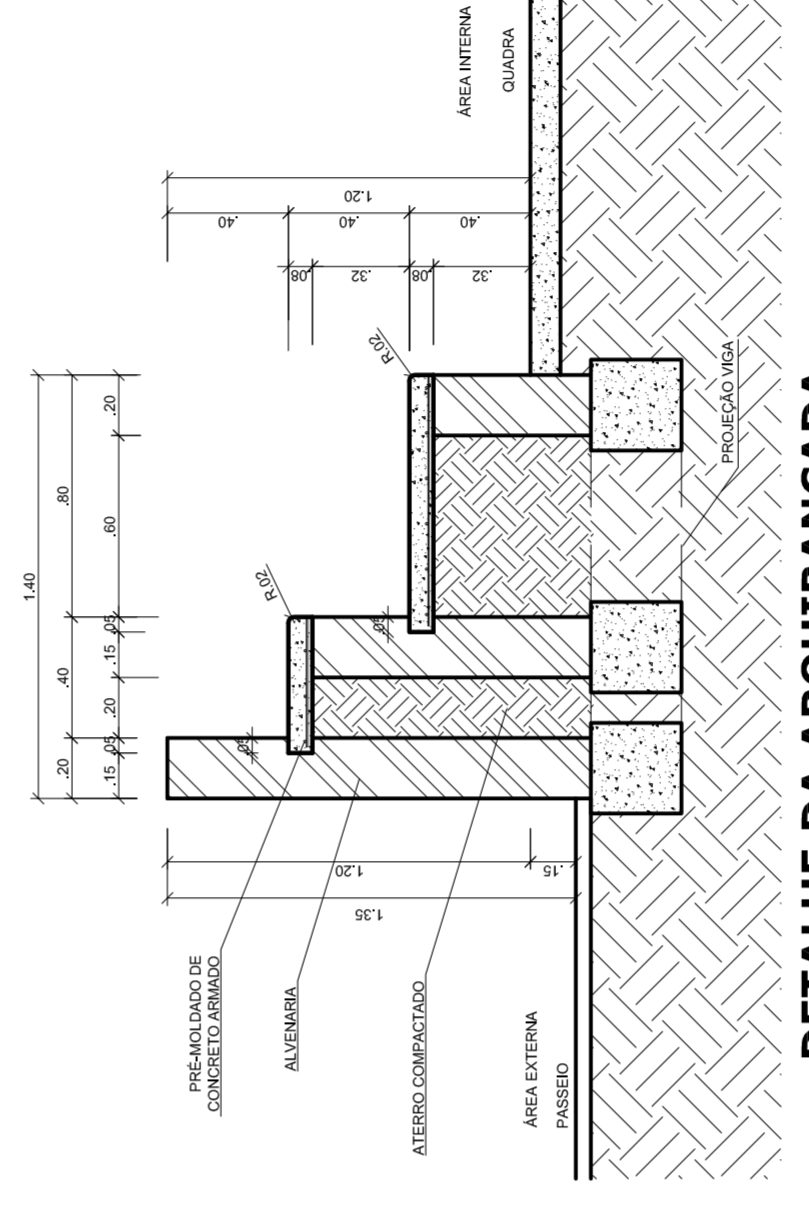


**DETALHE DA ARQUIBANCADA**  
ESCALA 1:25

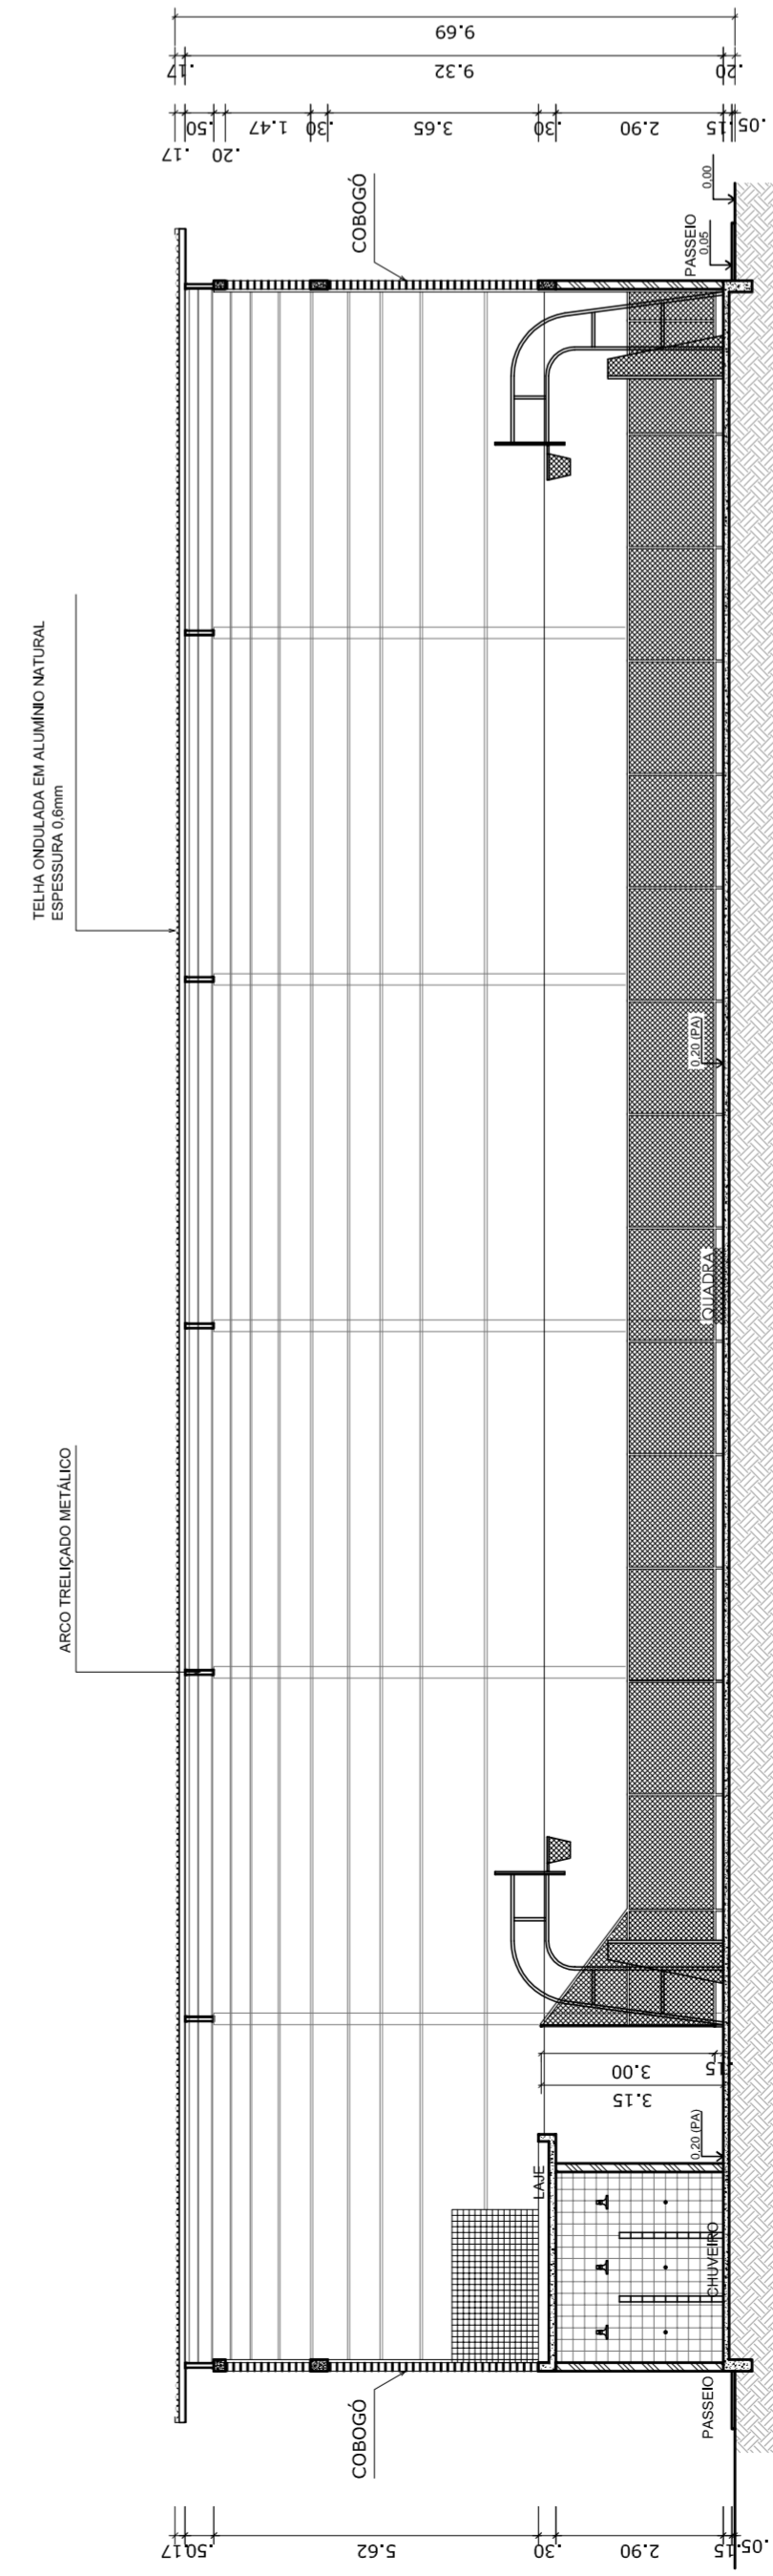

**CORTE AA**  
ESCALA 1:125

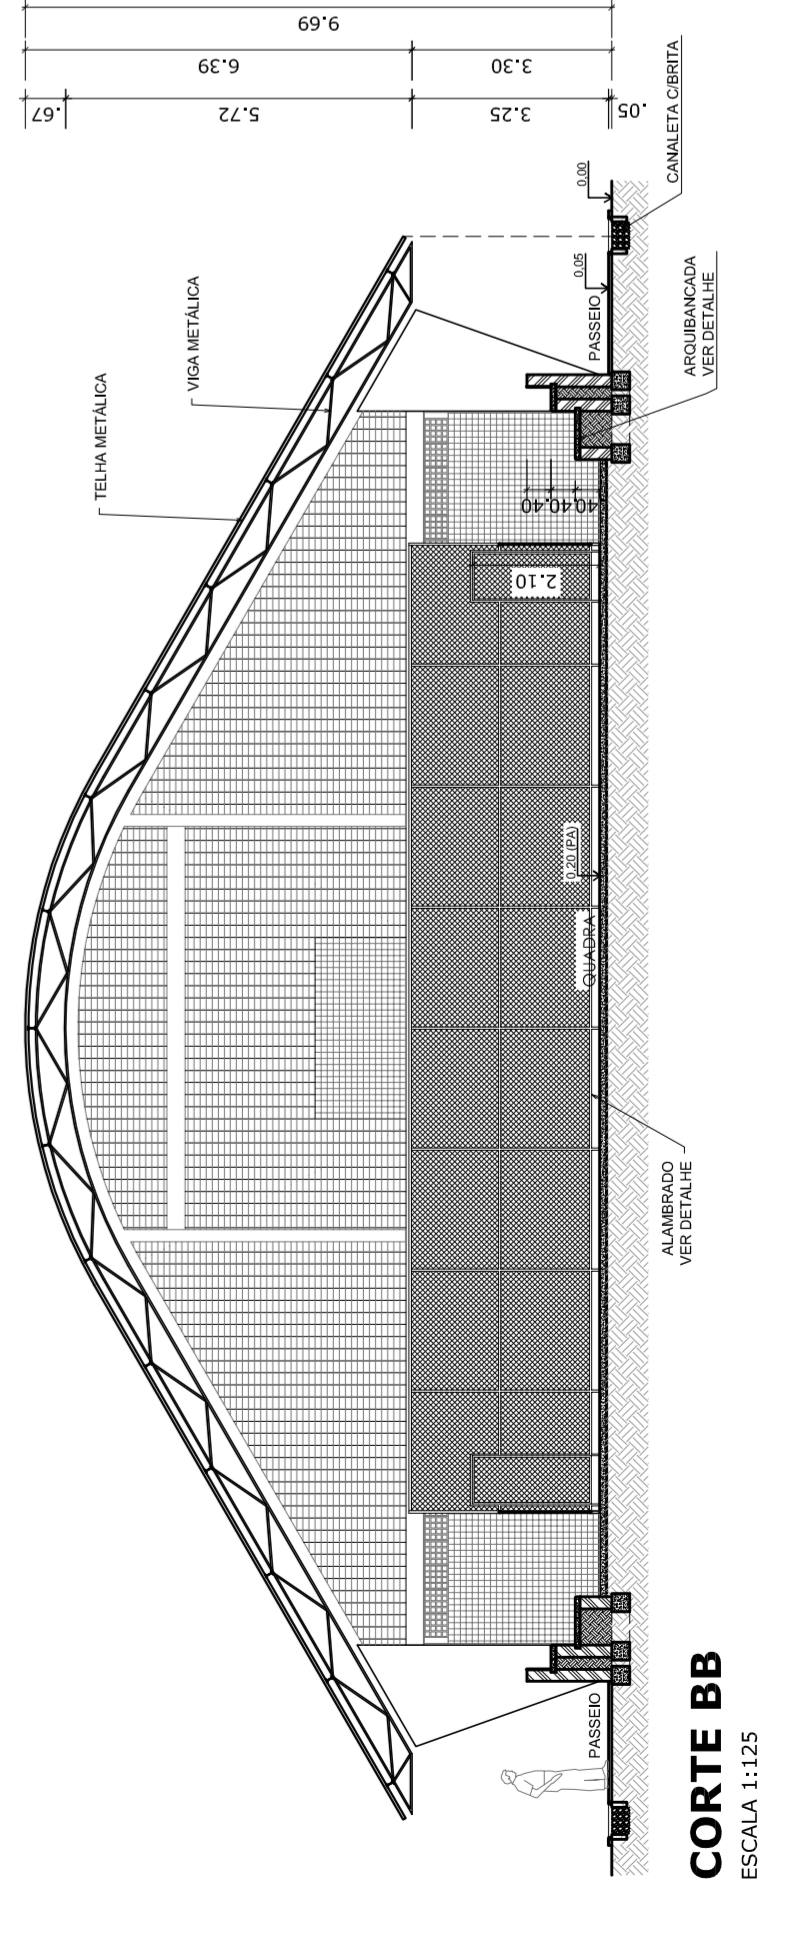

**CORTE BB**  
ESCALA 1:125

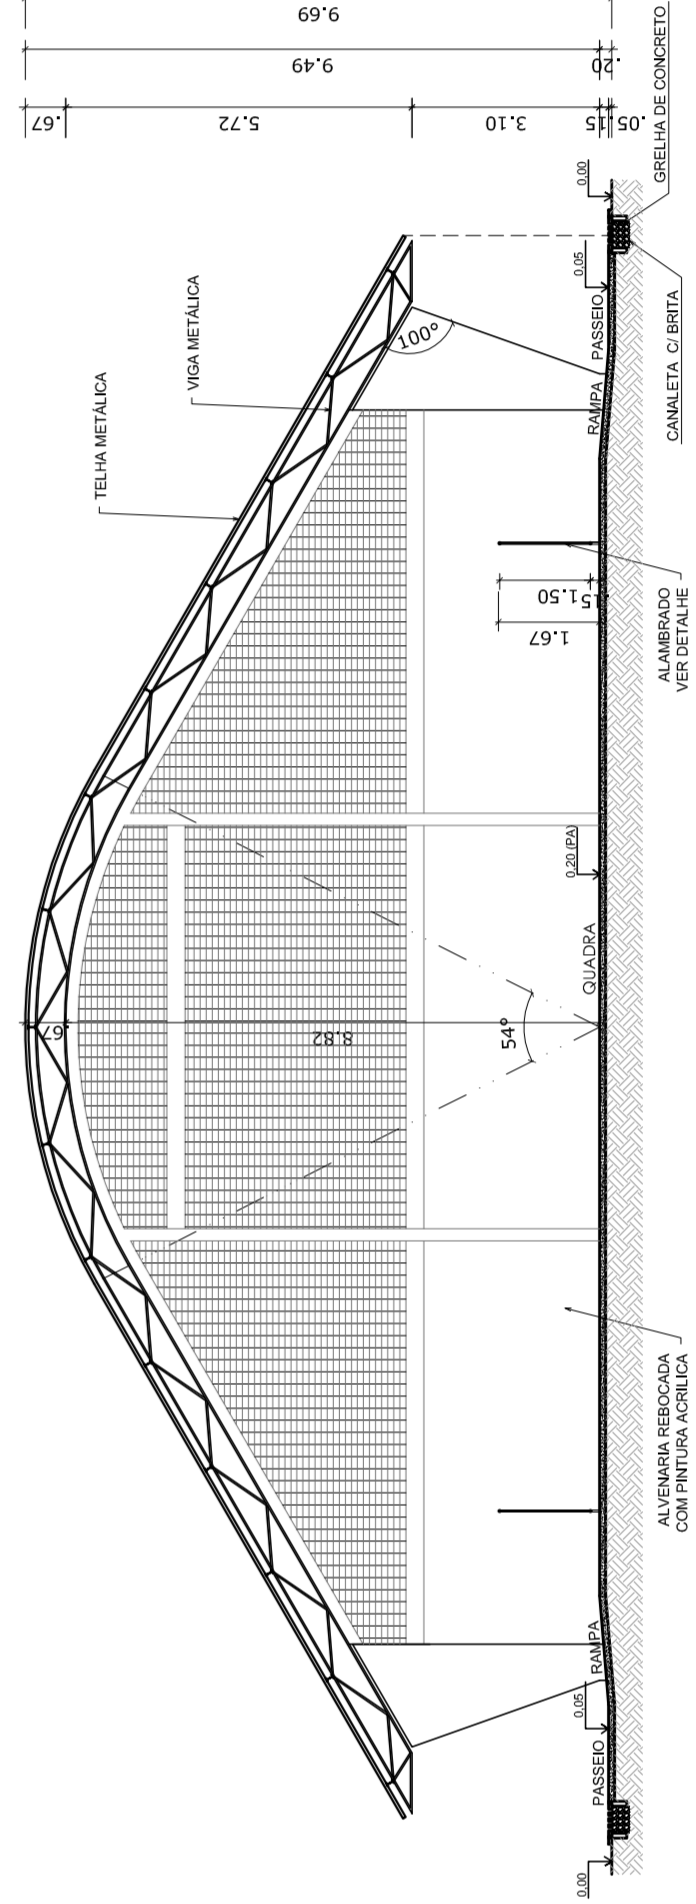

**CORTE CC**  
ESCALA 1:125