




P12

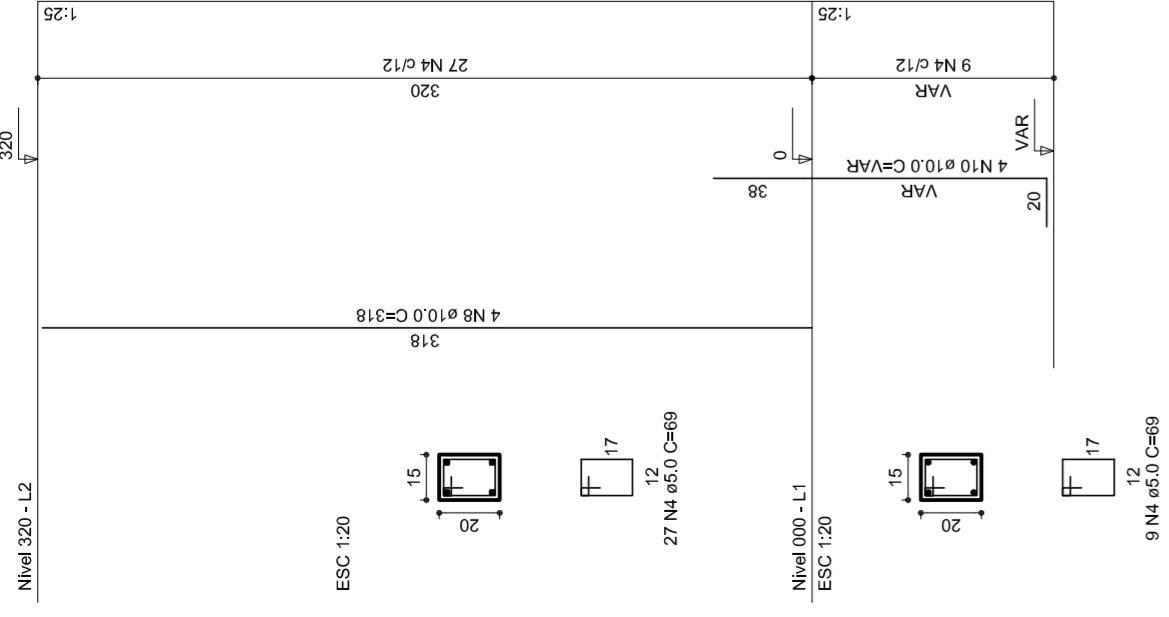


P13

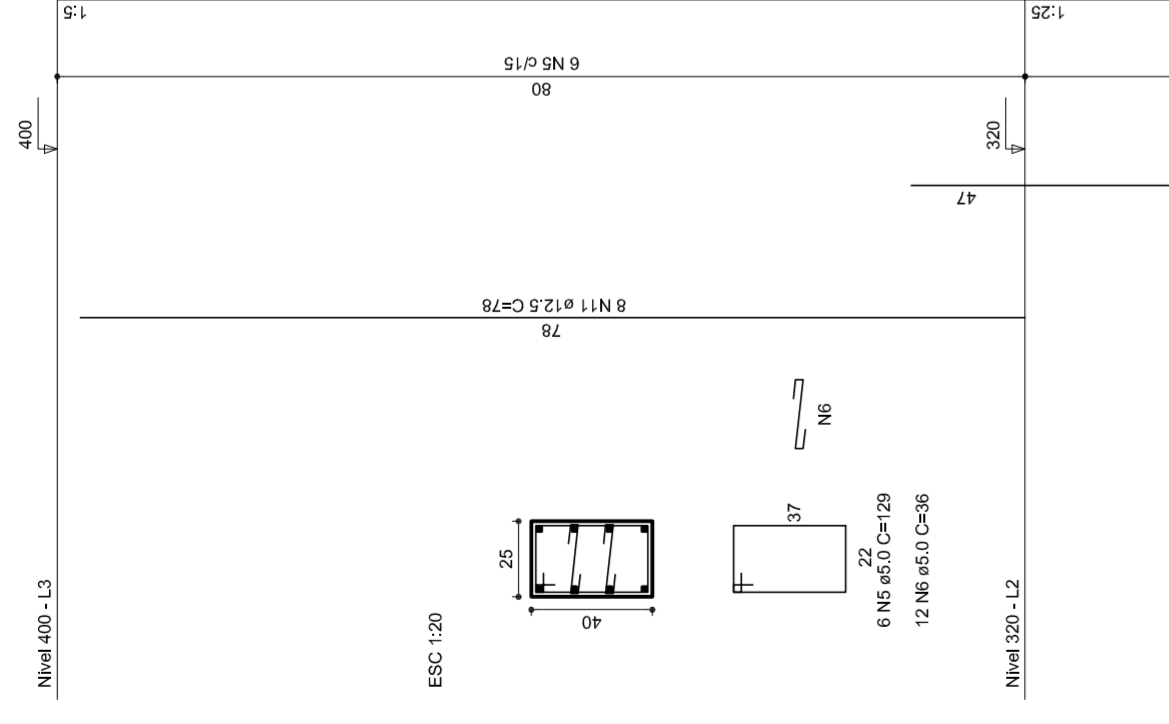


P14

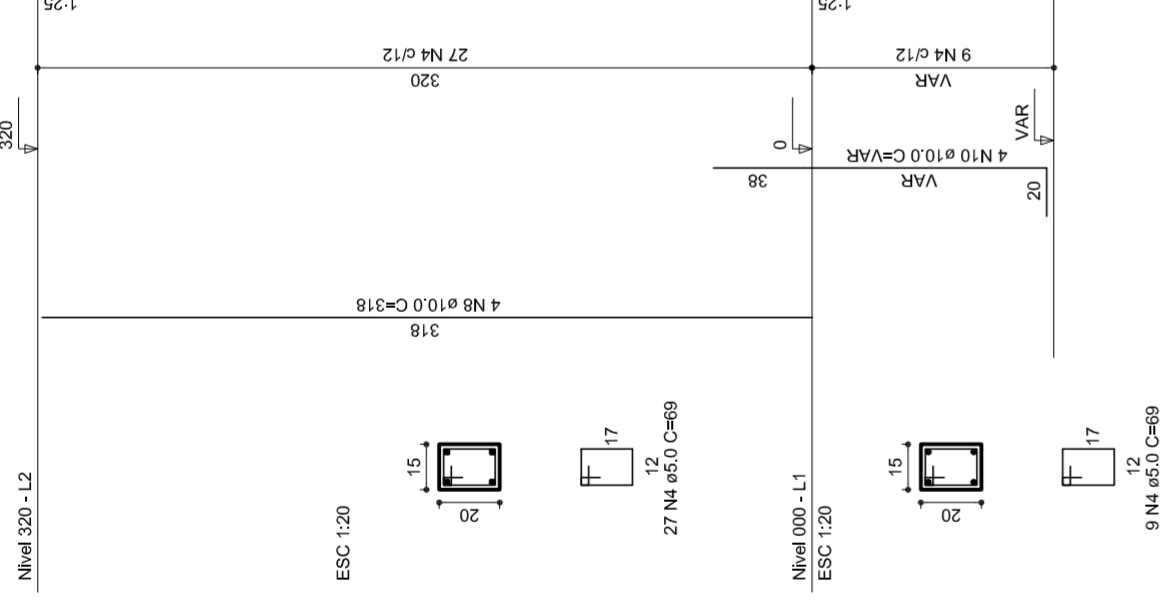


P15

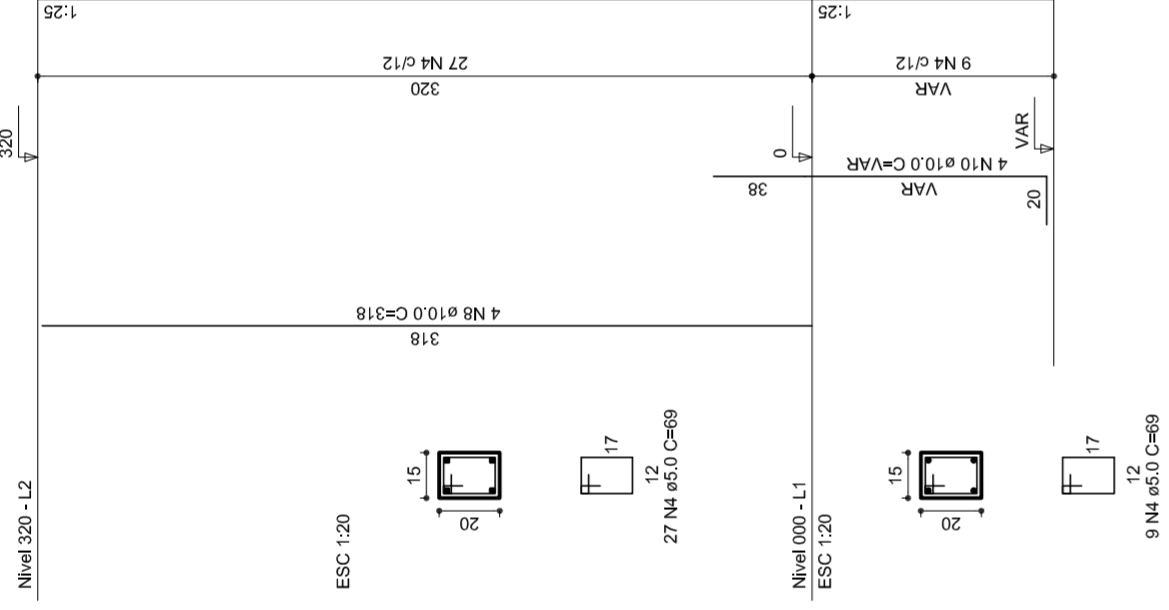


P16

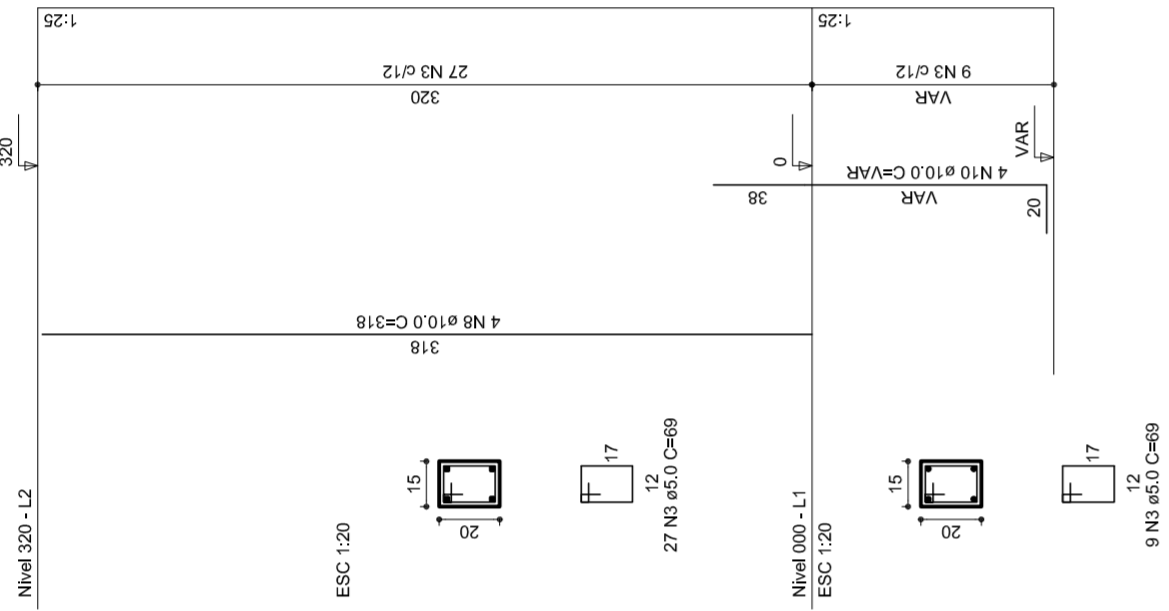


P17

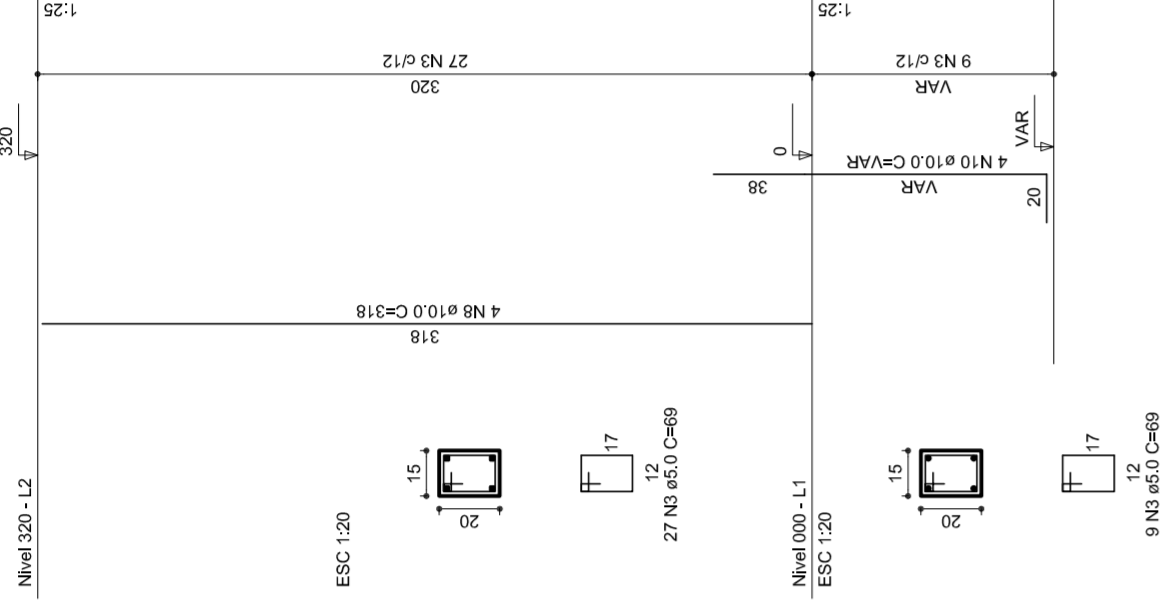


P18

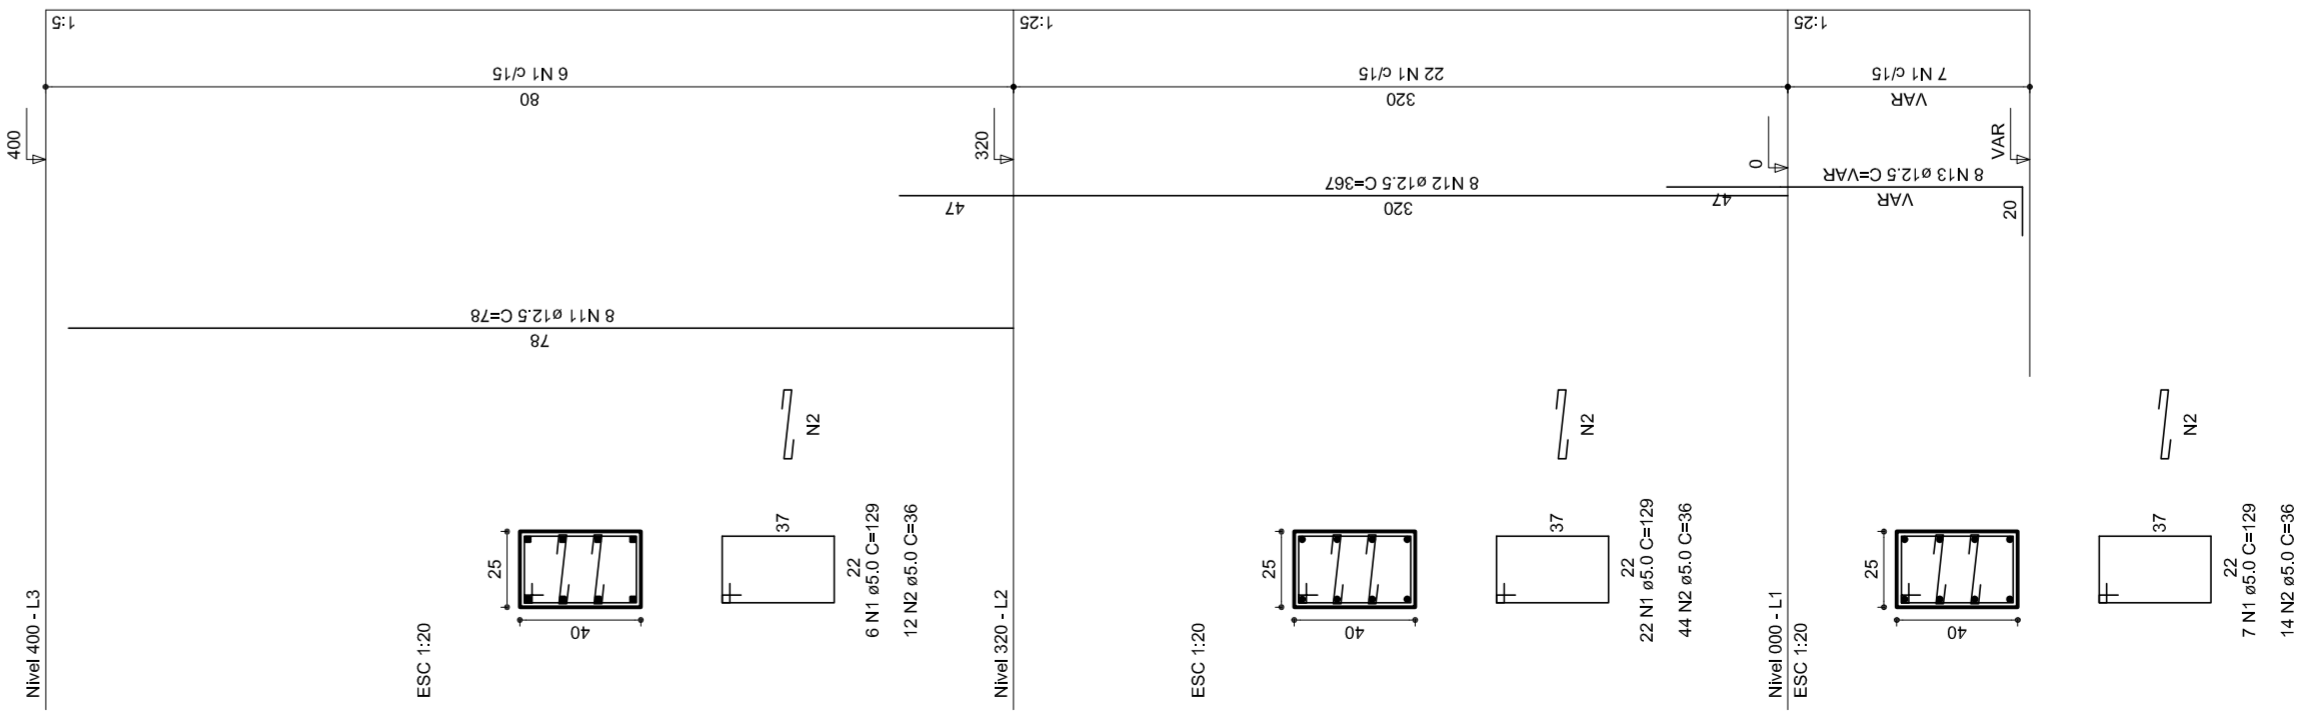


P19

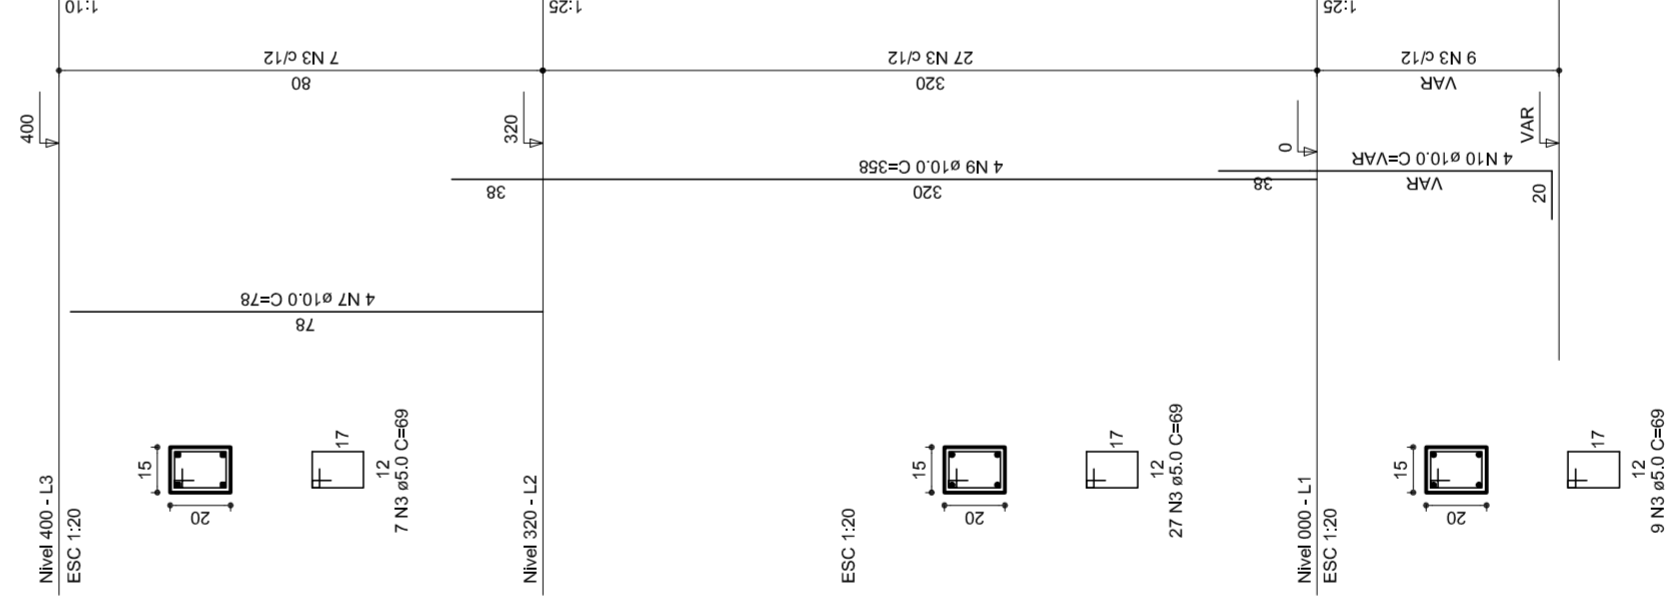


P20

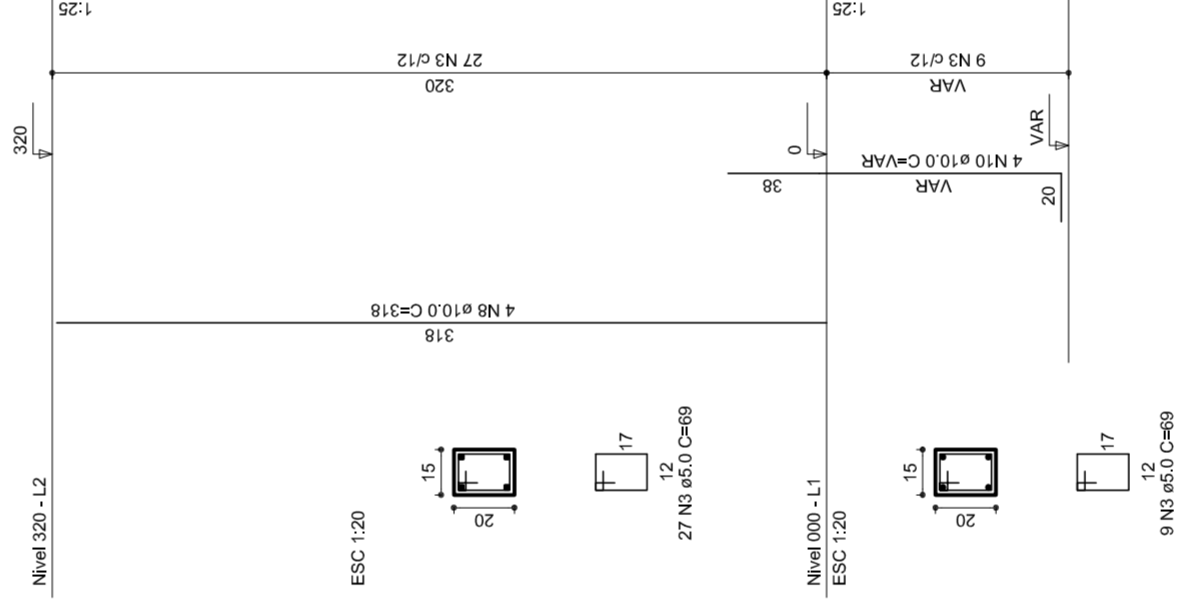


P21

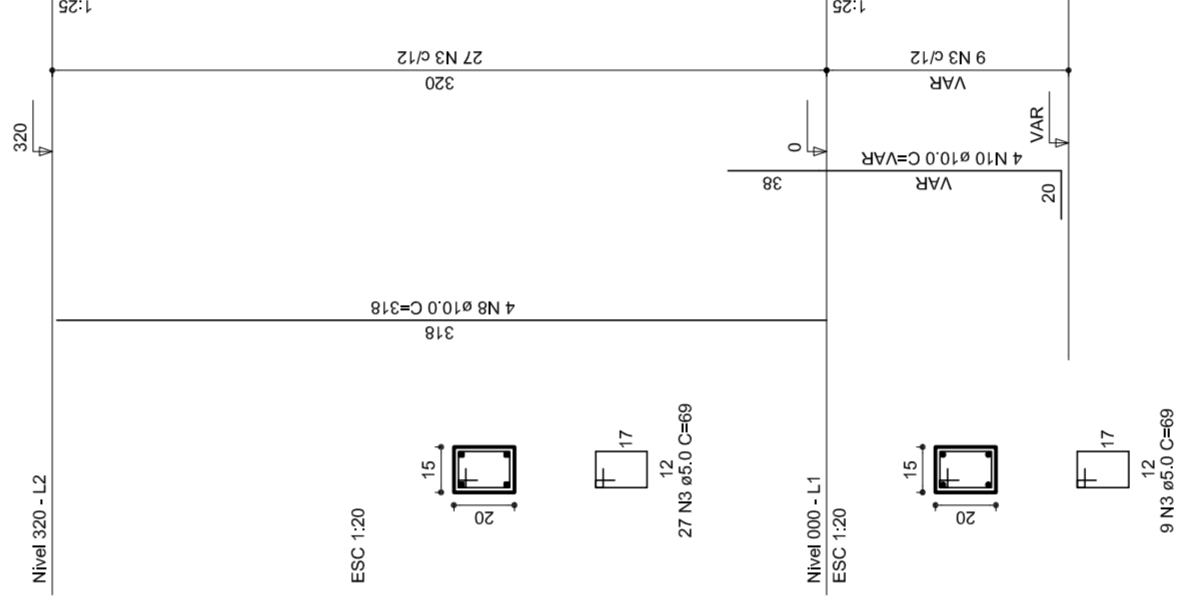

P22

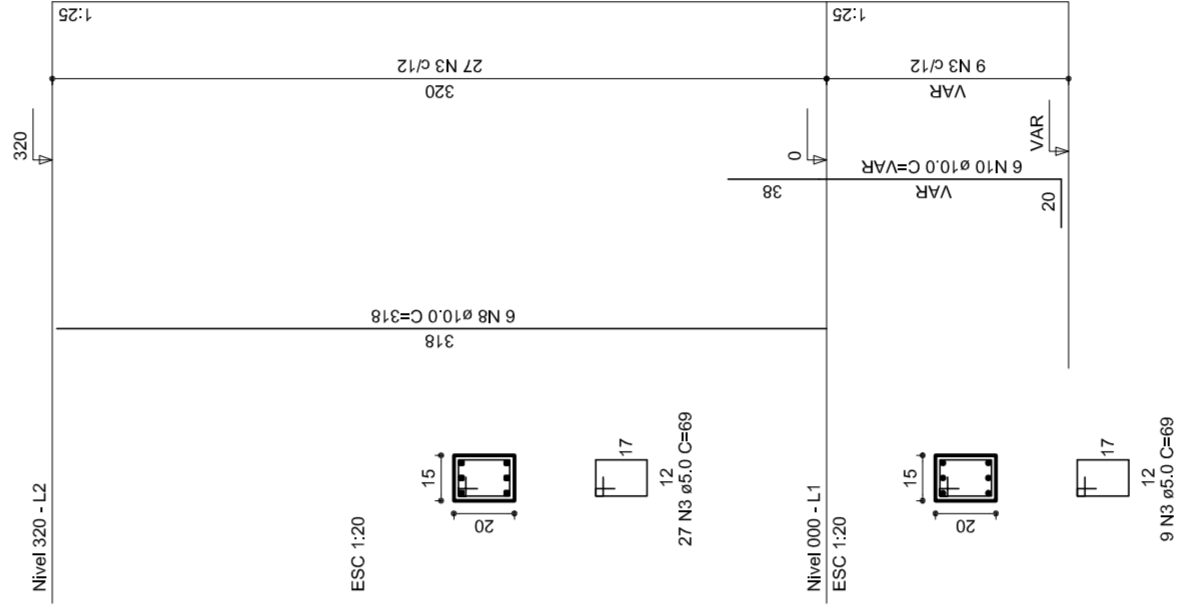



GOVERNAMENTO FEDERAL  
**BRASIL**  
PAIS RICO E PAIS SEM POBREZA

Ministério da Educação  
**FADE**  
Fundação Nacional de Desenvolvimento da Educação

## PROJETO PADRÃO - FNDE

MUNICÍPIO – UF: \_\_\_\_\_

PROPRIETÁRIO: \_\_\_\_\_

ENDEREÇO: \_\_\_\_\_

PROPRIETÁRIO: \_\_\_\_\_

RESP. TÉCNICO \_\_\_\_\_ CREA \_\_\_\_\_

DLFO \_\_\_\_\_ CREA \_\_\_\_\_

RA \_\_\_\_\_

OBSERVAÇÕES: \_\_\_\_\_

---

**QUADRA COBERTA**  
**PROJETO ESTRUTURAL**

ESTRUTURA DE CONCRETO  
PILARES (P12 ao P22)

COORDENAÇÃO: CGEST - Coordenação Geral de Infraestrutura Educacional

REVISÃO: R.00  
R.00  
R.00

ESCALA: 1/125  
DATA EMISSÃO: JULHO/2011

FORMATO: AT (841 X 594)

**EST**  
PÁGINA: 07/11