




VESTIÁRIO - PLANTA DE COBERTURA
ESCALA 1:50

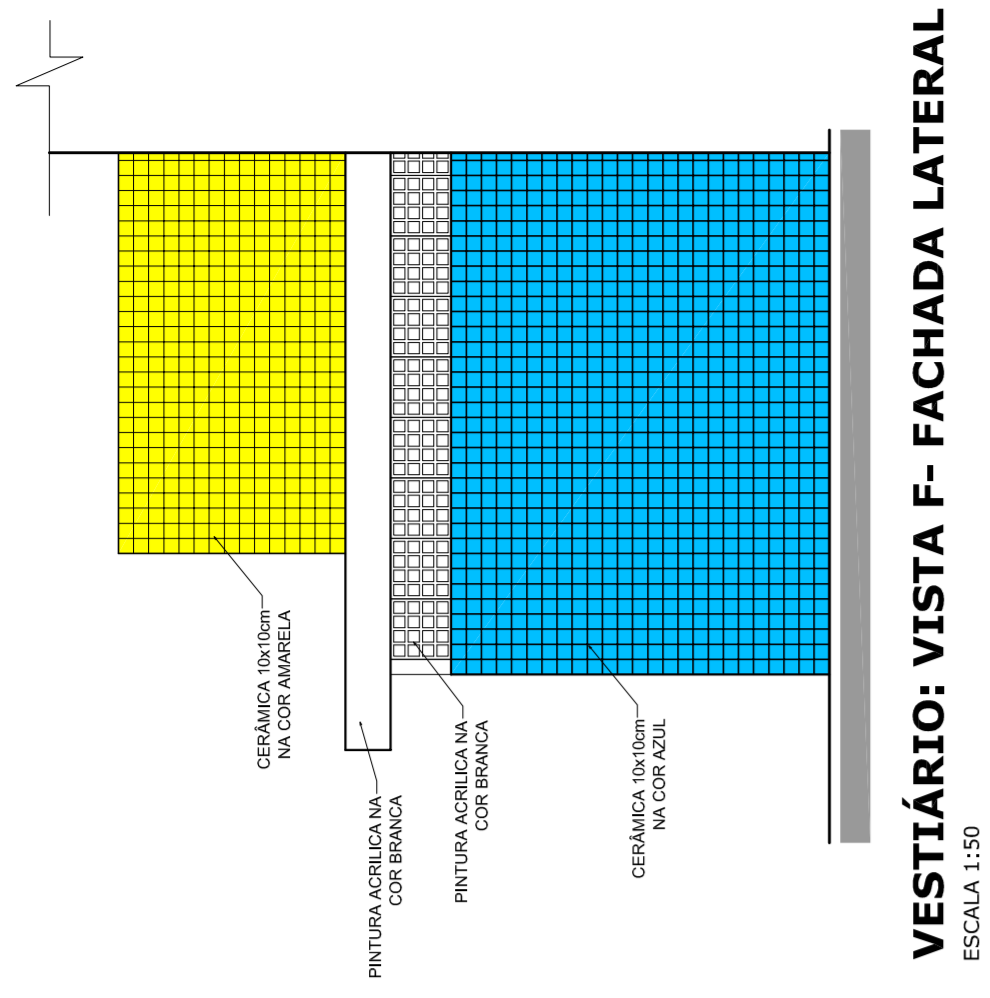


VESTIÁRIO: VISTA F- FACHADA LATERAL
ESCALA 1:50

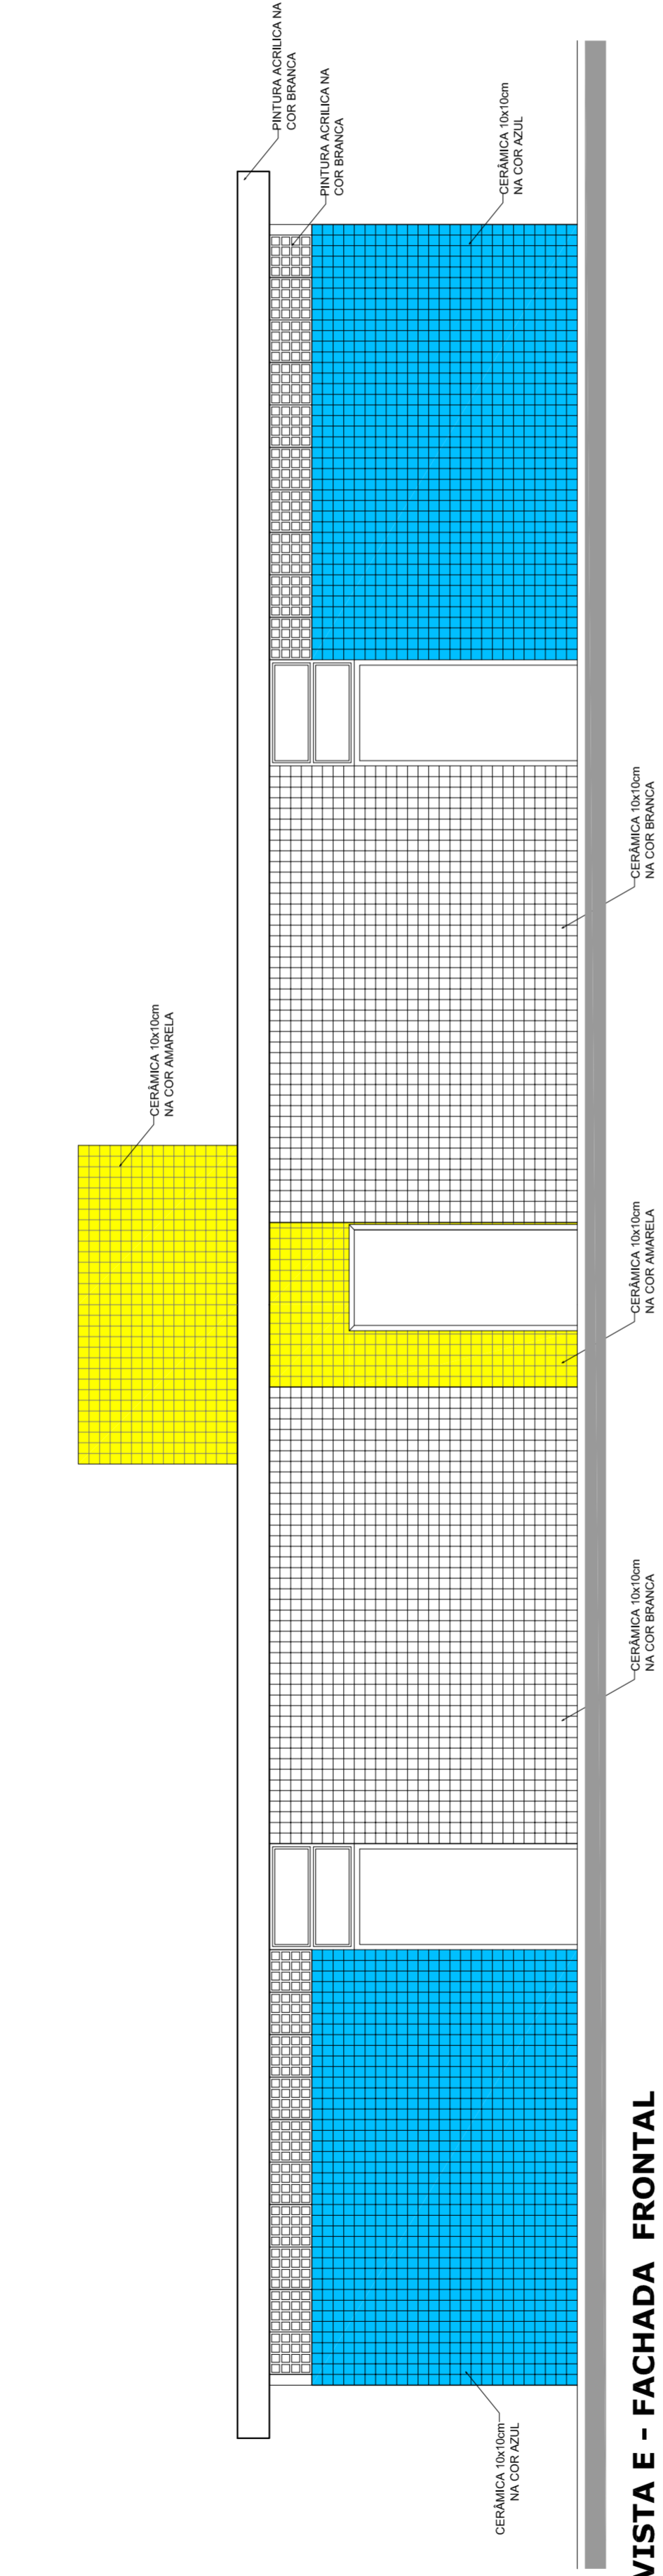


VESTIÁRIO: VISTA E - FACHADA FRONTAL
ESCALA 1:50

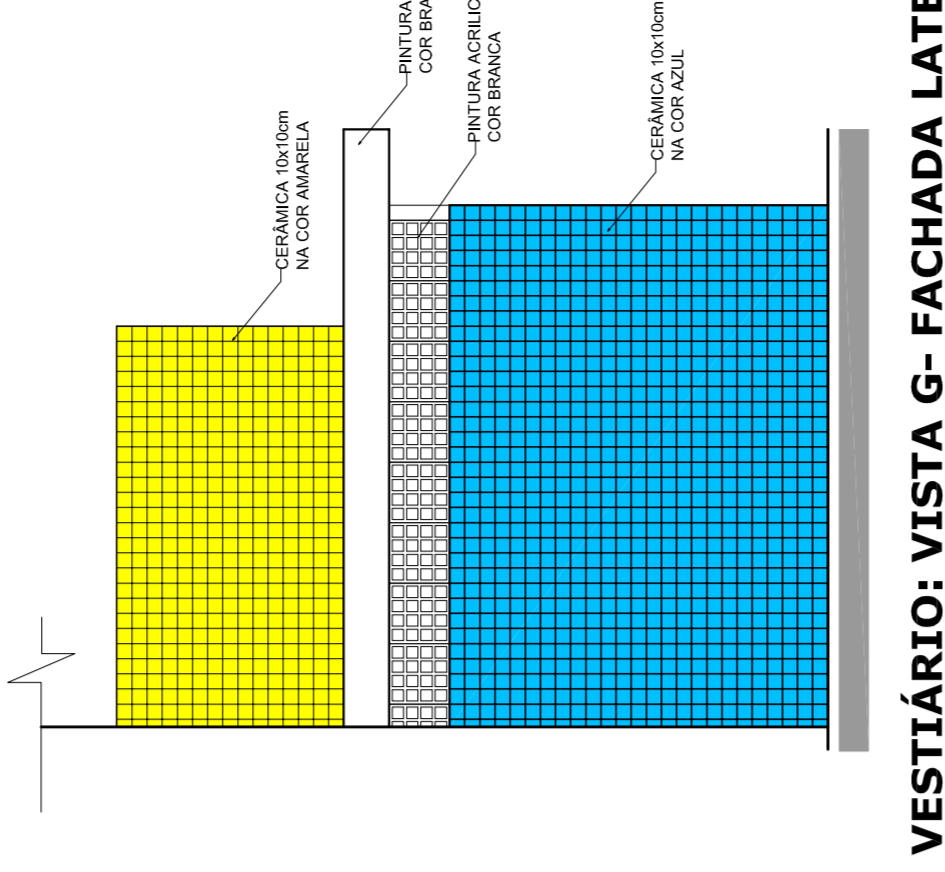

VESTIÁRIO: VISTA G- FACHADA LATERAL
ESCALA 1:50

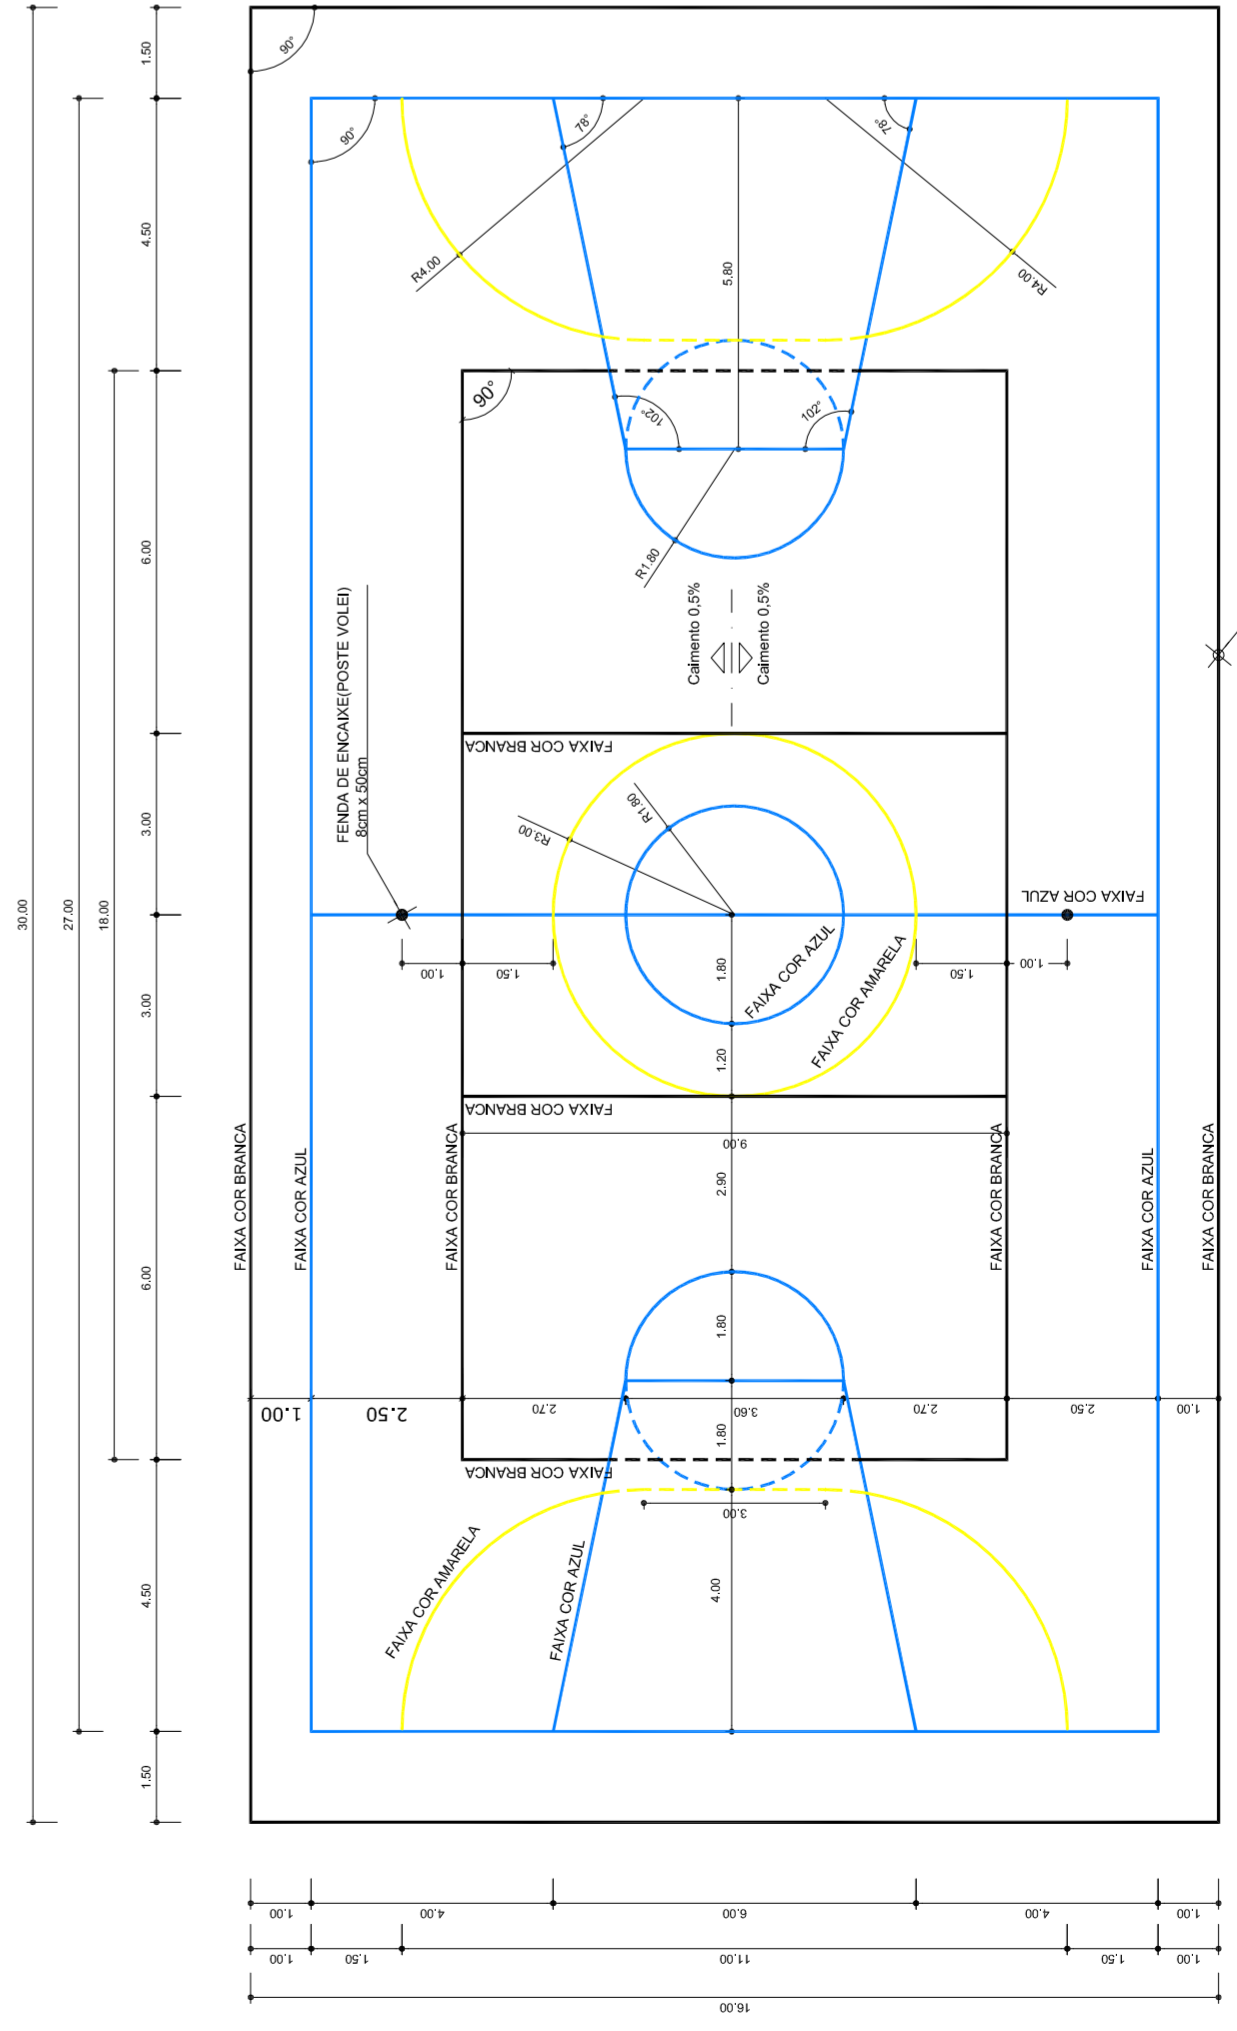

PINTURA DO PISO DA QUADRA - FAIXAS
ESCALA 1:125

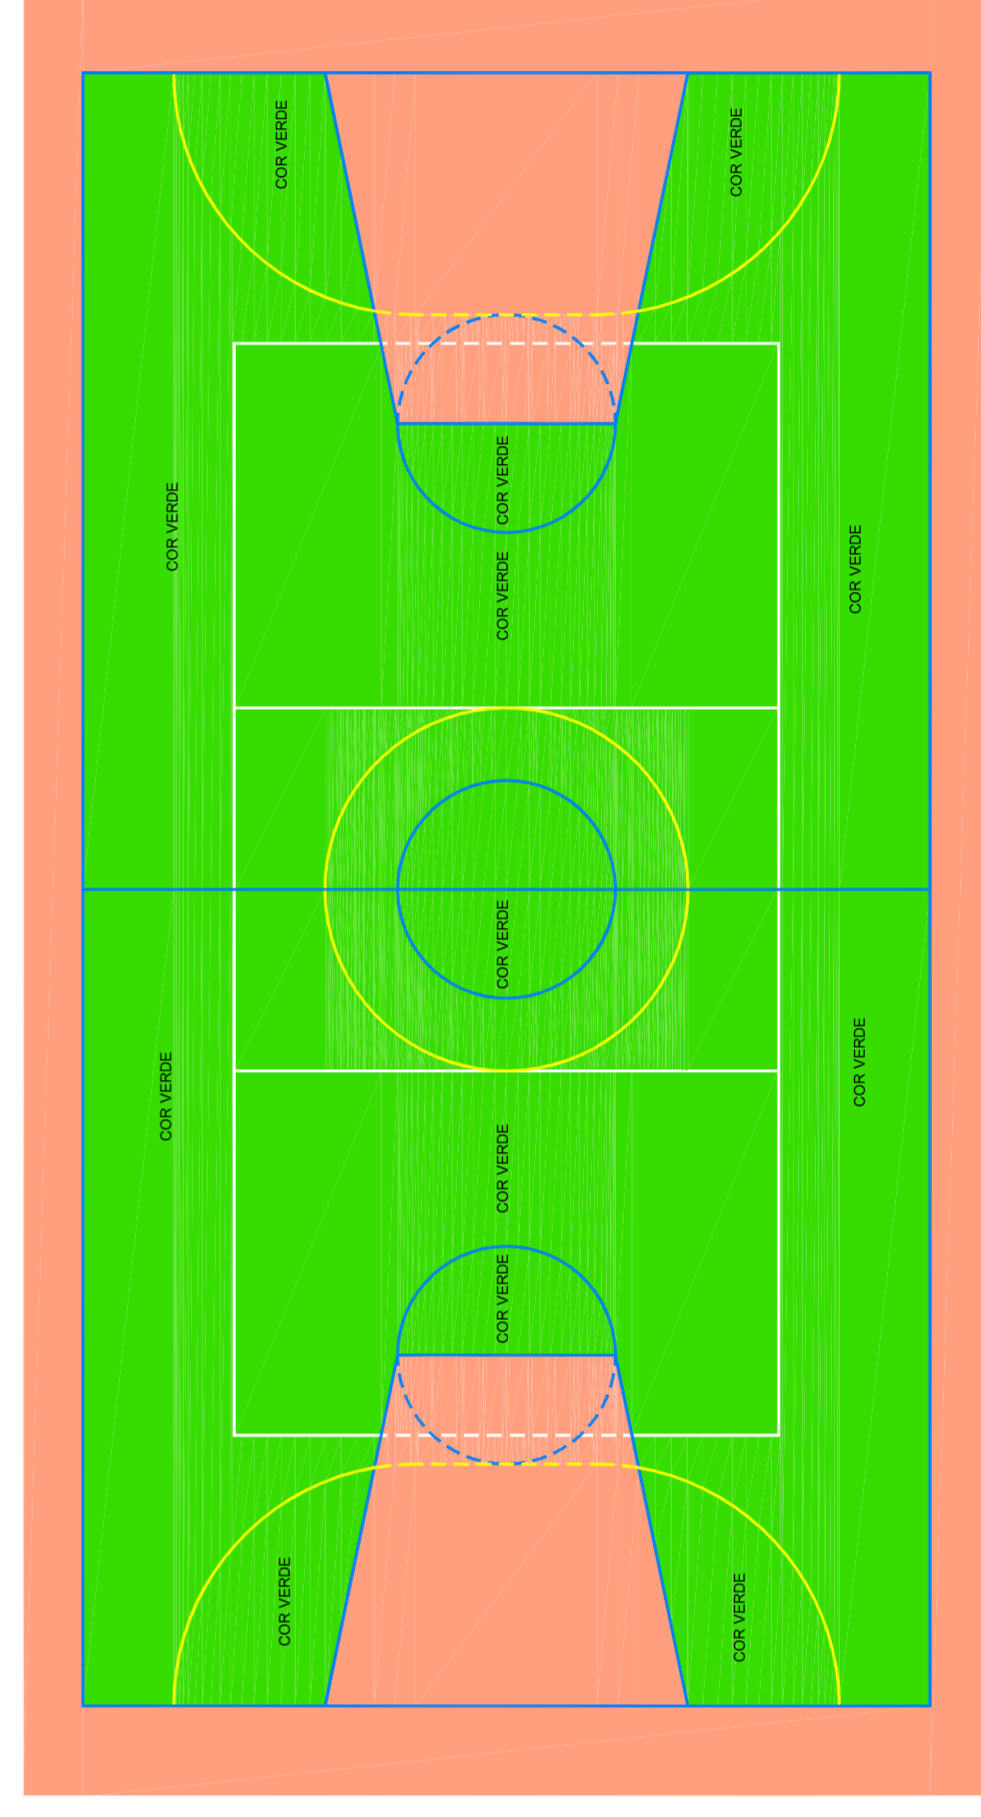

PINTURA DO PISO DA QUADRA - ÁREA INTERNA
ESCALA 1:125

GOVERNO FEDERAL
BRASIL
PAÍS RICO E PAÍS SEM POBREZA

Ministério da Educação
FADE
Fundação Nacional de Desenvolvimento da Educação

PROJETO PADRÃO - FNDE

MUNICÍPIO – UF: _____
 PROPRIETÁRIO: _____
 ENDEREÇO: _____

PROPRIETÁRIO: _____
 RESP. TÉCNICO: _____
 CREA: _____

DUFO _____
 CREA _____
 RA _____

OBSERVAÇÕES: _____

QUADRA COBERTA COM VESTIÁRIO		PROJETO ARQUITETÔNICO	
COORDENAÇÃO CGEST - Coordenação Geral de Infraestrutura Educacional	QUADRA COBERTA DETALHE PINTURA DO PISO VESTIÁRIO: COBERTURA E FACHADAS	ESCALA R:00 R:00 R:00	FRANCHA 04/05
FORMATO A1 (841 X 594)	INDICADA DATA EMISSÃO JULHO/2011		